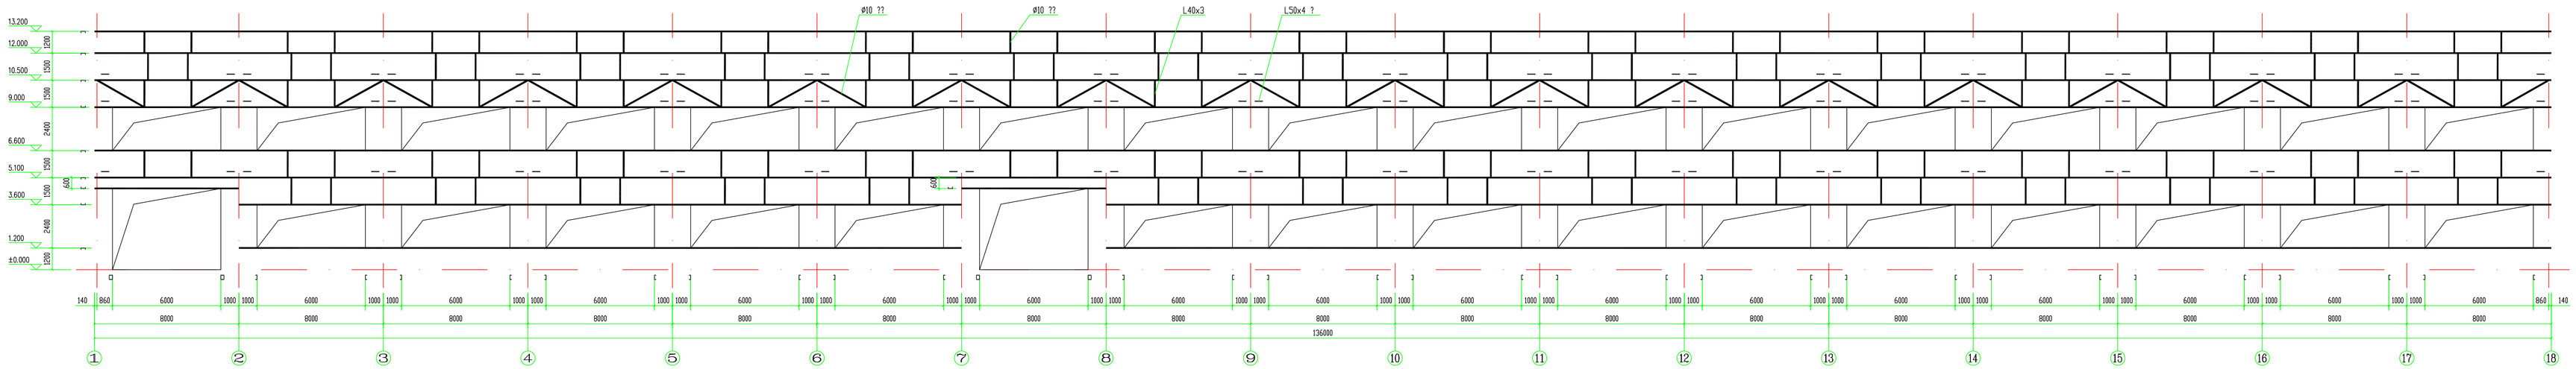

1-18??n

Ø0?C250x75x20x2.5?

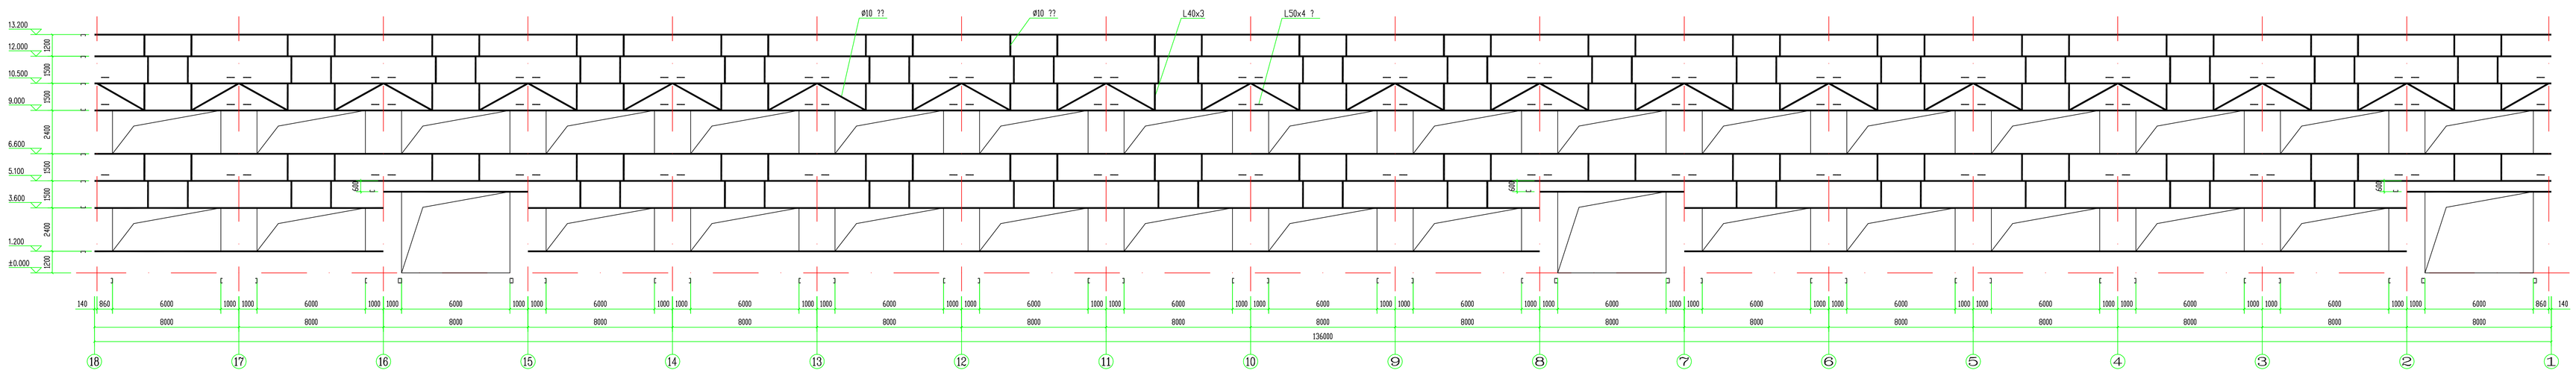

18-1??n

Ø0?C250x75x20x2.5?

会签设计						建设单位	上海东冠纸业有限公司	图纸名称	墙 梁 布 置 图 ?一	工程编号	04F-104		上海东方建筑设计研究院 SHANGHAI ORIENT ARCHITECTURAL DESIGN & RESEARCH INSTITUTE 设计证书甲级编号: 0901191
审 定			项目负责人							标准编号	1.2#造纸规书列		
复 核			校 对			项目名称	年产4.万吨生活用纸建设项目			图 号	结施	14	
专业负责人			设 计					日 期	2004.8	比 例			

备注