


12R 轴线墙面檩条布置示意图

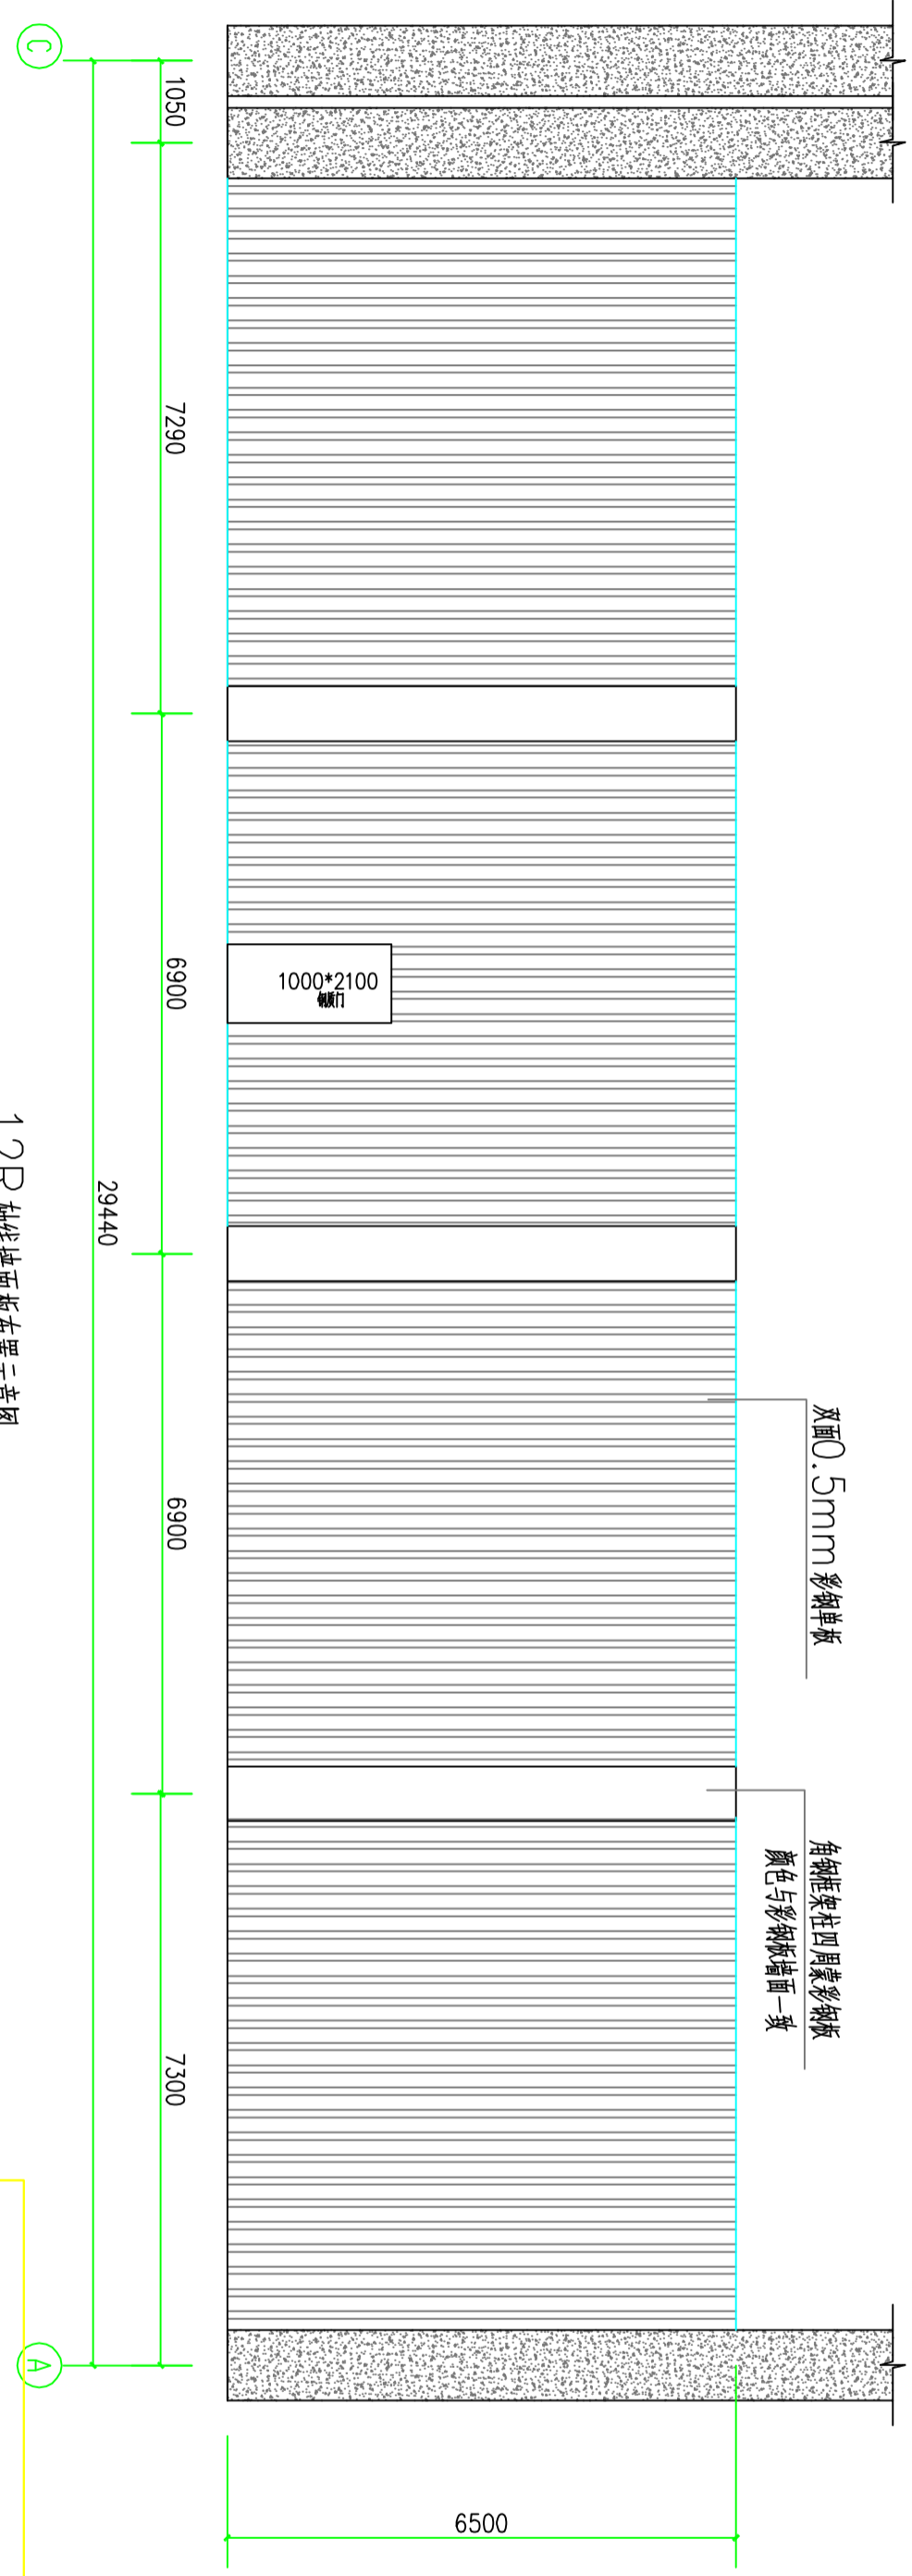

12R 轴线墙面板布置示意图

建设单位				阶段	
审定	专业负责人	校对	专业	比例	
总师		设计	工程	图号	
审核		制图	比例		
工程负责人		日期	图号		
子工程负责人					