




装卸机区域封顶性框架平面布置图

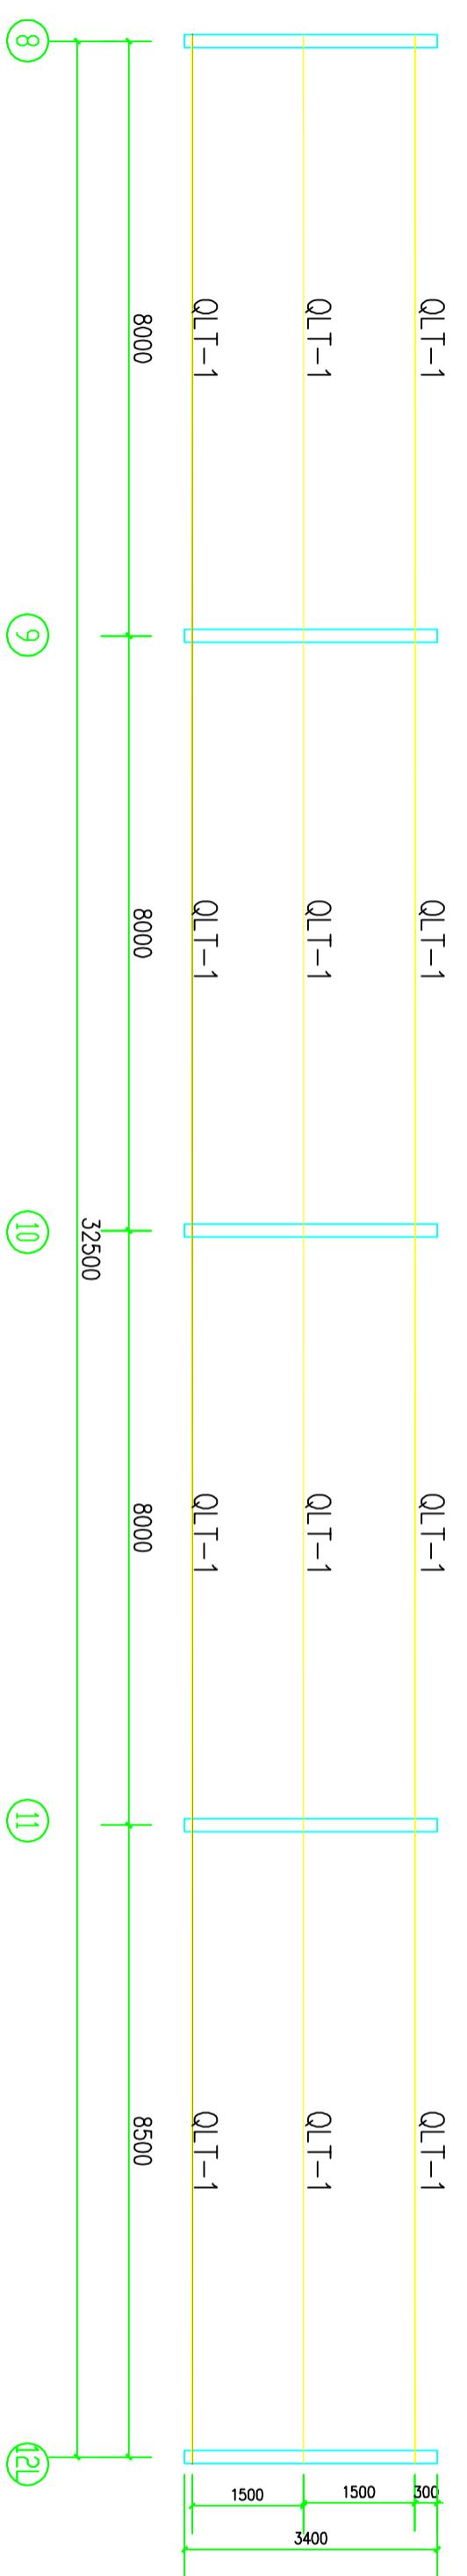

B1 轴线标准布置图

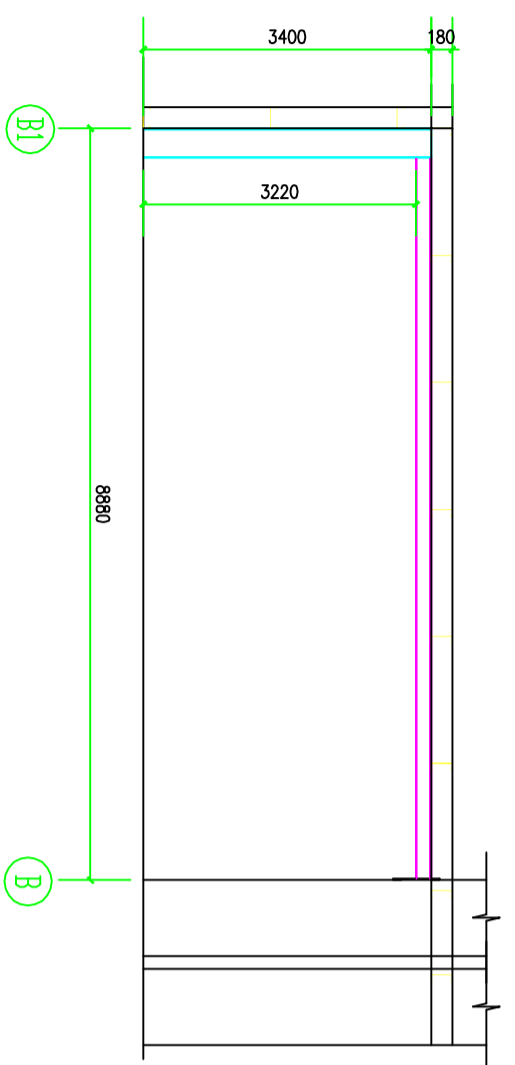

钢架剖面图

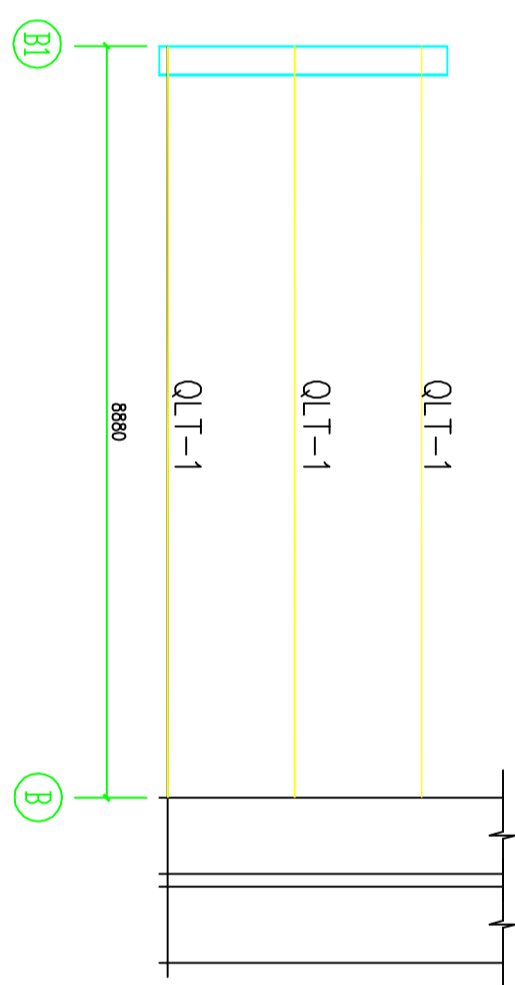

8 轴线标准布置图

构件名称	规格型号	材质
GZ	HN350*175	Q235B
GL	C180*70*20*2.5	Q235B
WLT	C180*70*20*2.5	Q235B
QLT	C180*70*20*2.5	Q235B

建设单位

审定	专业负责人	校对
总师		设计
审核		制图
工程负责人		出图日期
子工程负责人		

阶段	
专业	
比例	
工程号	
图号	