


# 华洁设备资产图 / 三车间

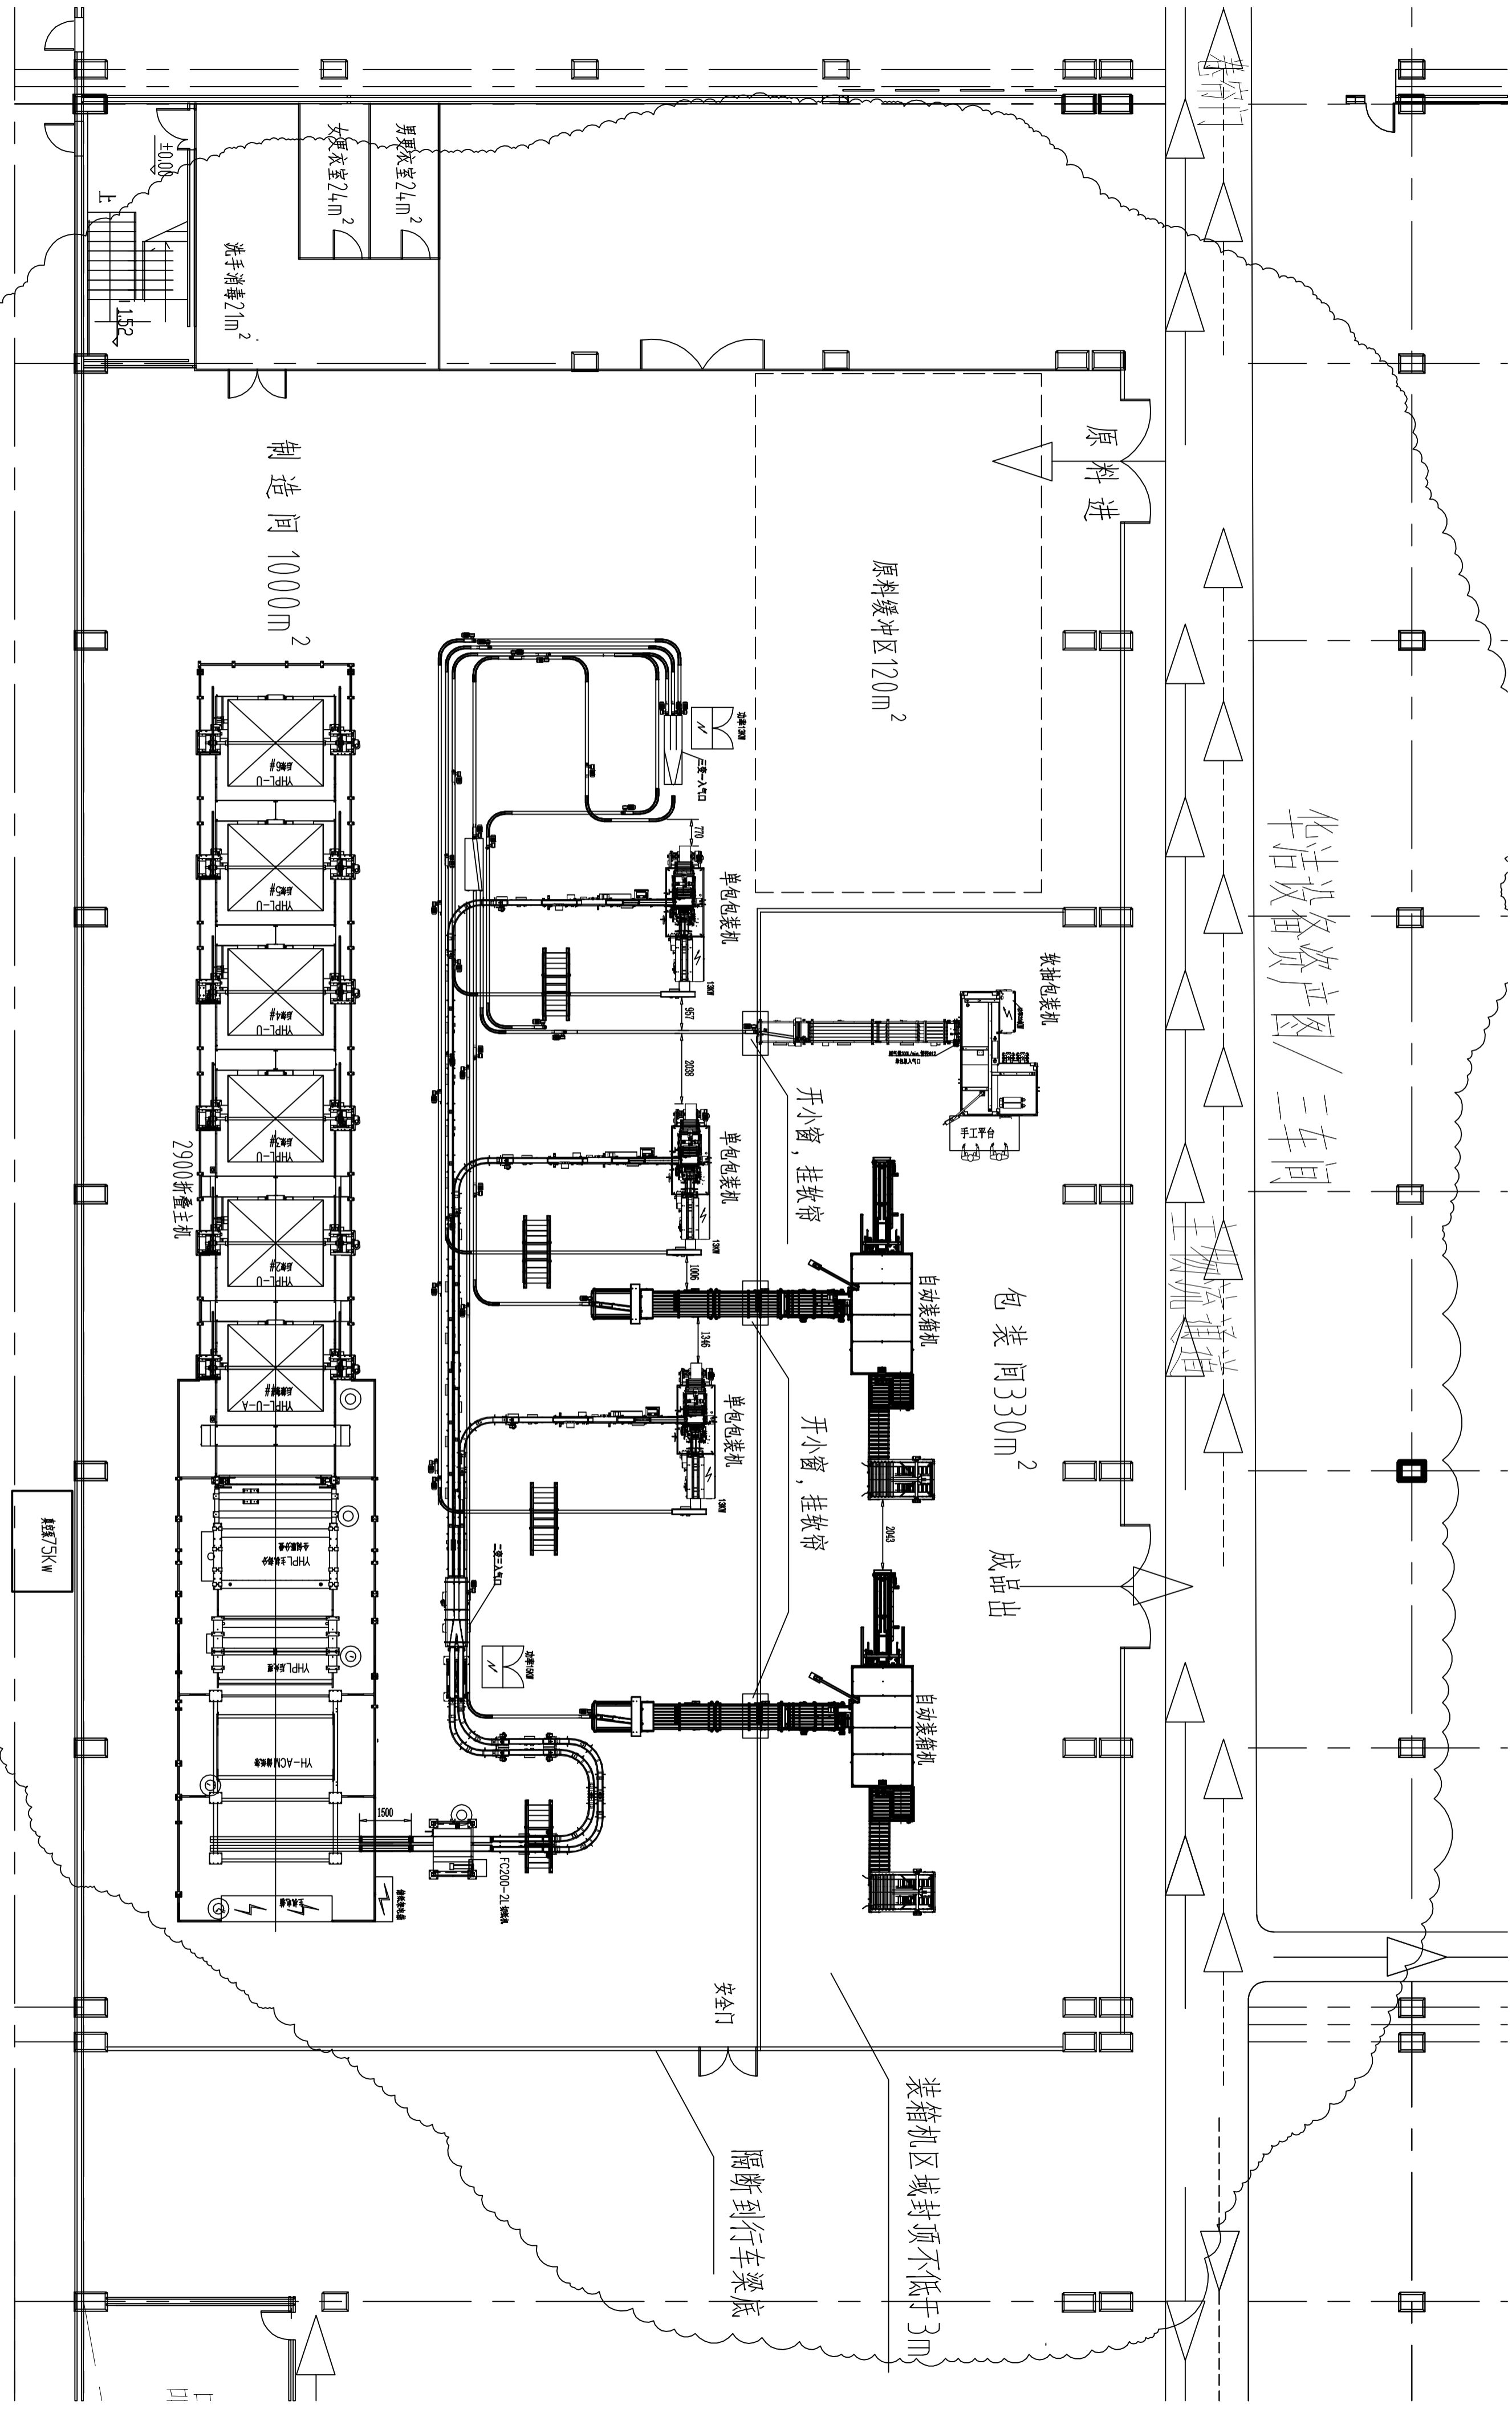

物料流通道

原料进

原料缓冲区120m<sup>2</sup>

制造间1000m<sup>2</sup>

2900折叠主机

包装间330m<sup>2</sup>

成品出

洗手消毒21m<sup>2</sup>

男更衣室24m<sup>2</sup>

女更衣室24m<sup>2</sup>

集尘器75KW

安全门

隔断到行车梁底

装箱机区域封顶不低于3m

云线内是本次改造的隔断部分

上切